


MIESZKANIE C.O.11

CROCUS HILL ETAP 2

BUDYNEK C

PARTER

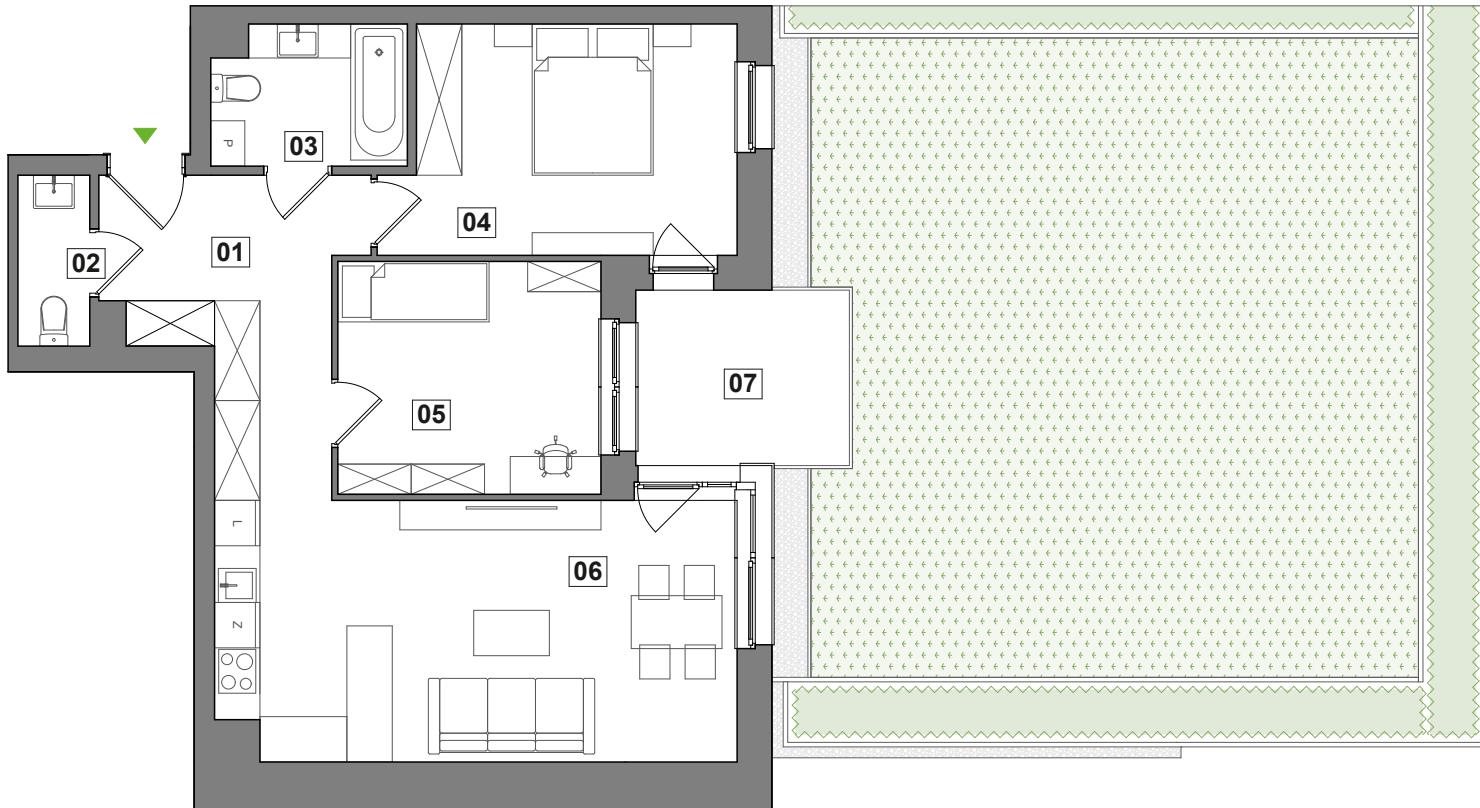

0 1 2 5 10m

1. Powierzchnie liczne zgodnie z normą PN-ISO 9836:1997 z wliczoną powierzchnią pod ścianami działowymi.

2. Powierzchnie lokalu, loggii oraz ogrodu podano zgodnie z projektem wykonawczym.

3. Niniejsza karta ma charakter poglądowy i nie stanowi oferty w rozumieniu kodeksu cywilnego, przedstawiony rzut nie ma charakteru ostatecznego, a jego układ i powierzchnia może ulec zmianie.



OFFICE@MASTER-HOUSE.COM.PL



539 96 96 96 / 539 97 97 97



WWW.MASTER-HOUSE.COM.PL



CROCUS HILL

ZESTAWIENIE POWIERZCHNI:

1. KOMUNIKACJA	10,76 m ²
2. WC	2,18 m ²
3. ŁAZIENKA	4,88 m ²
4. SYPIALNIA	13,72 m ²
5. SYPIALNIA	11,10 m ²
6. SALON Z ANEKSEM KUCHENNYM	23,44 m ²
SUMA:	66,08 m ²
7. OGRÓDEK Z TARASEM	76,44 m ²

